
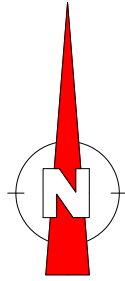


~~DEERLIJK 2DE AFDELING/  
SECTIE E 653L.~~

~~INPLANTINGSSPLAN~~

~~SCHAAL: 1/250.~~

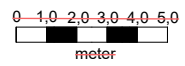


~~LEGENDE:~~

- Afsluiting
- Bestaande gebouwen / muur
- Boom

Opgemaakt te Heestert: op 27 november 2024  
Jan Prevost Landmeter Expert LAN 131532  
Beëdigd voor de Rechtbank van Eerste Aanleg te Kortrijk  
Polisnummer beroepsverzekering: ZCN400066453/279  
Maatschappij: ALLIANZ

Tel. 0472732761  
Gauwelstraat 18 - 8551 Heestert  
E-mail: jan.prevost@gmail.com

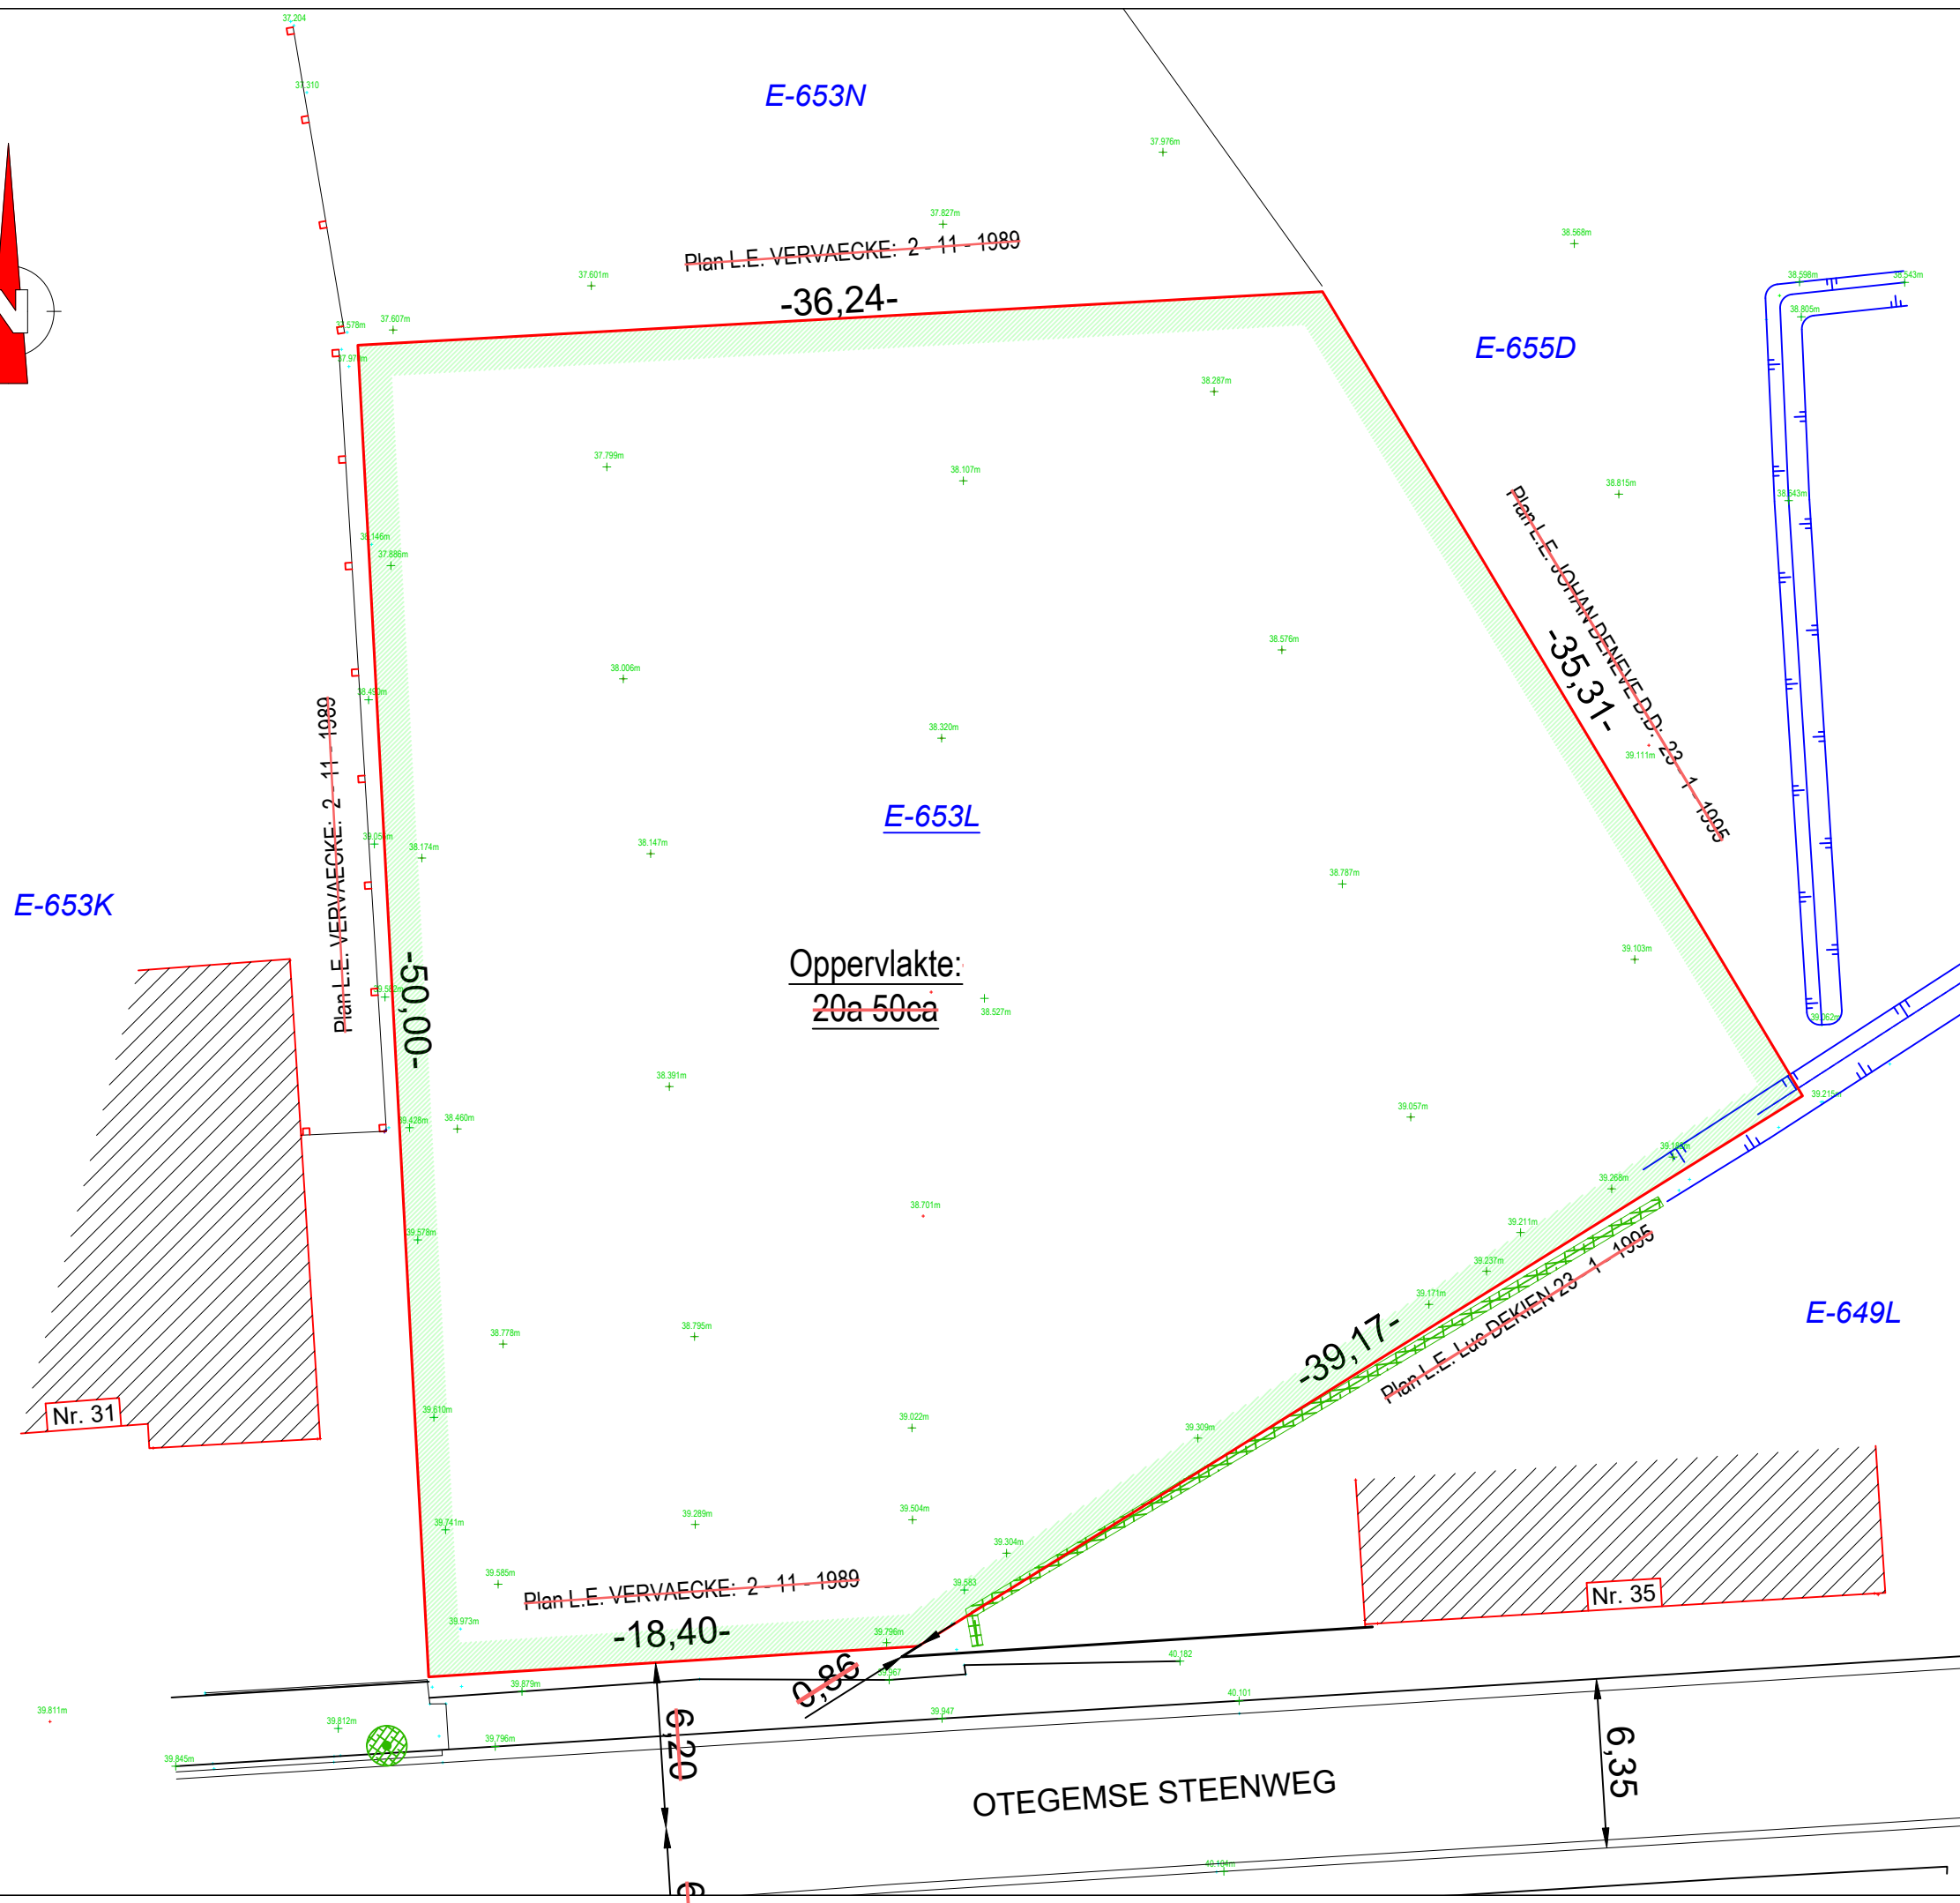

Oppervlakte:  
20a 50ca

Nr. 31

Nr. 35