


VERKAVELINGSPLAN NIEUWE TOESTAND

Oppervlakten en afmetingen zijn benaderend en worden vastgelegd bij opmaak van het afbakeningsplan.

Het restlot in lichtblauwe kleur maakt geen deel uit van de verkaveling en zal verkocht worden in zijn totaliteit aan een aanpalende eigenaar.
Er dient dan ook geen erfdiensbaarheid (recht van doorgang) voorzien te worden om dit lot te ontsluiten.

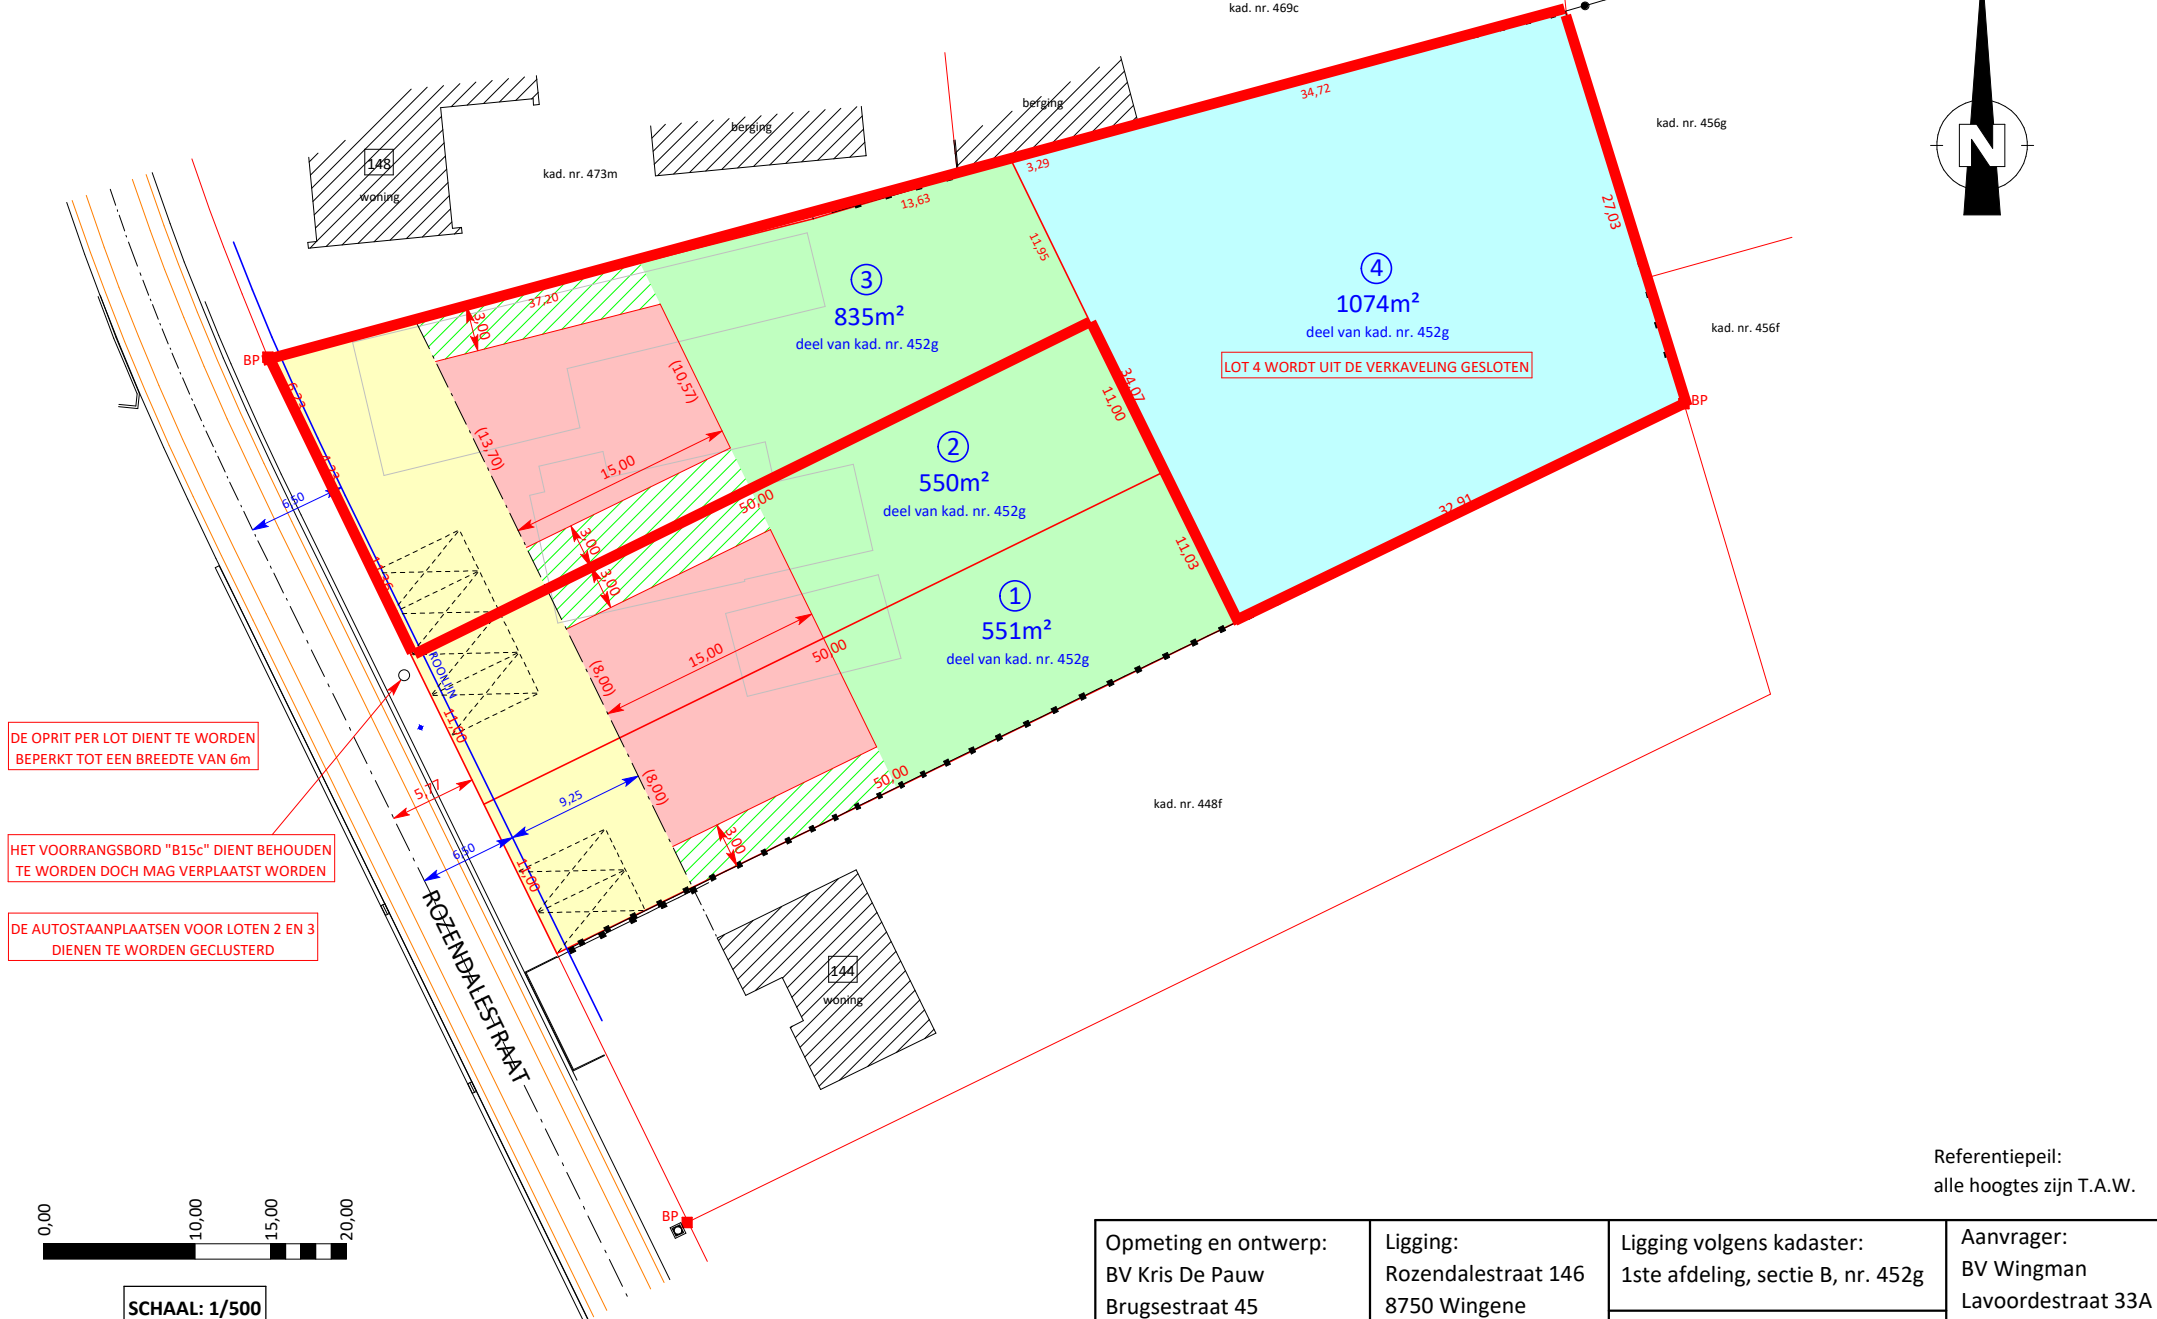


DE OPRIT PER LOT DIENT TE WORDEN BEPERKT TOT EEN BREEDTE VAN 6m

HET VOORRANGSBORD "B15c" DIENT BEHOUDEN TE WORDEN DOCH MAG VERPLAATST WORDEN

DE AUTOSTAANPLAATSEN VOOR LOTEN 2 EN 3 DIENEN TE WORDEN GECLUSTERD



SCHAAL: 1/500

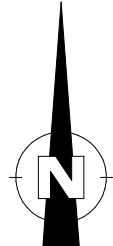

Referentiepeil:
alle hoogtes zijn T.A.W.

Opmeting en ontwerp: BV Kris De Pauw Brugsestraat 45 8020 Oostkamp	Ligging: Rozendalestraat 146 8750 Wingene	Ligging volgens kadaster: 1ste afdeling, sectie B, nr. 452g	Aanvrager: BV Wingman Lavoordestraat 33A 8750 Wingene
		Datum opmaak: 12/02/2024	