
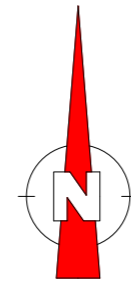



ZWEVEGEM 1STE AFDELING.
 SECTIE C 660B & 663A.
 NIEUWE TOESTAND.

SCHAAL: 1/250.

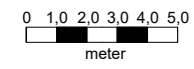

LEGENDE :


- Afsluiting
- Bestaande gebouwen / muur
- Putdeksel
- 77.183m Hoogtepunt TAW
- Straatkolk
- Waterleiding
- Verlichtingspaal
- Nieuw op te richten gebouw

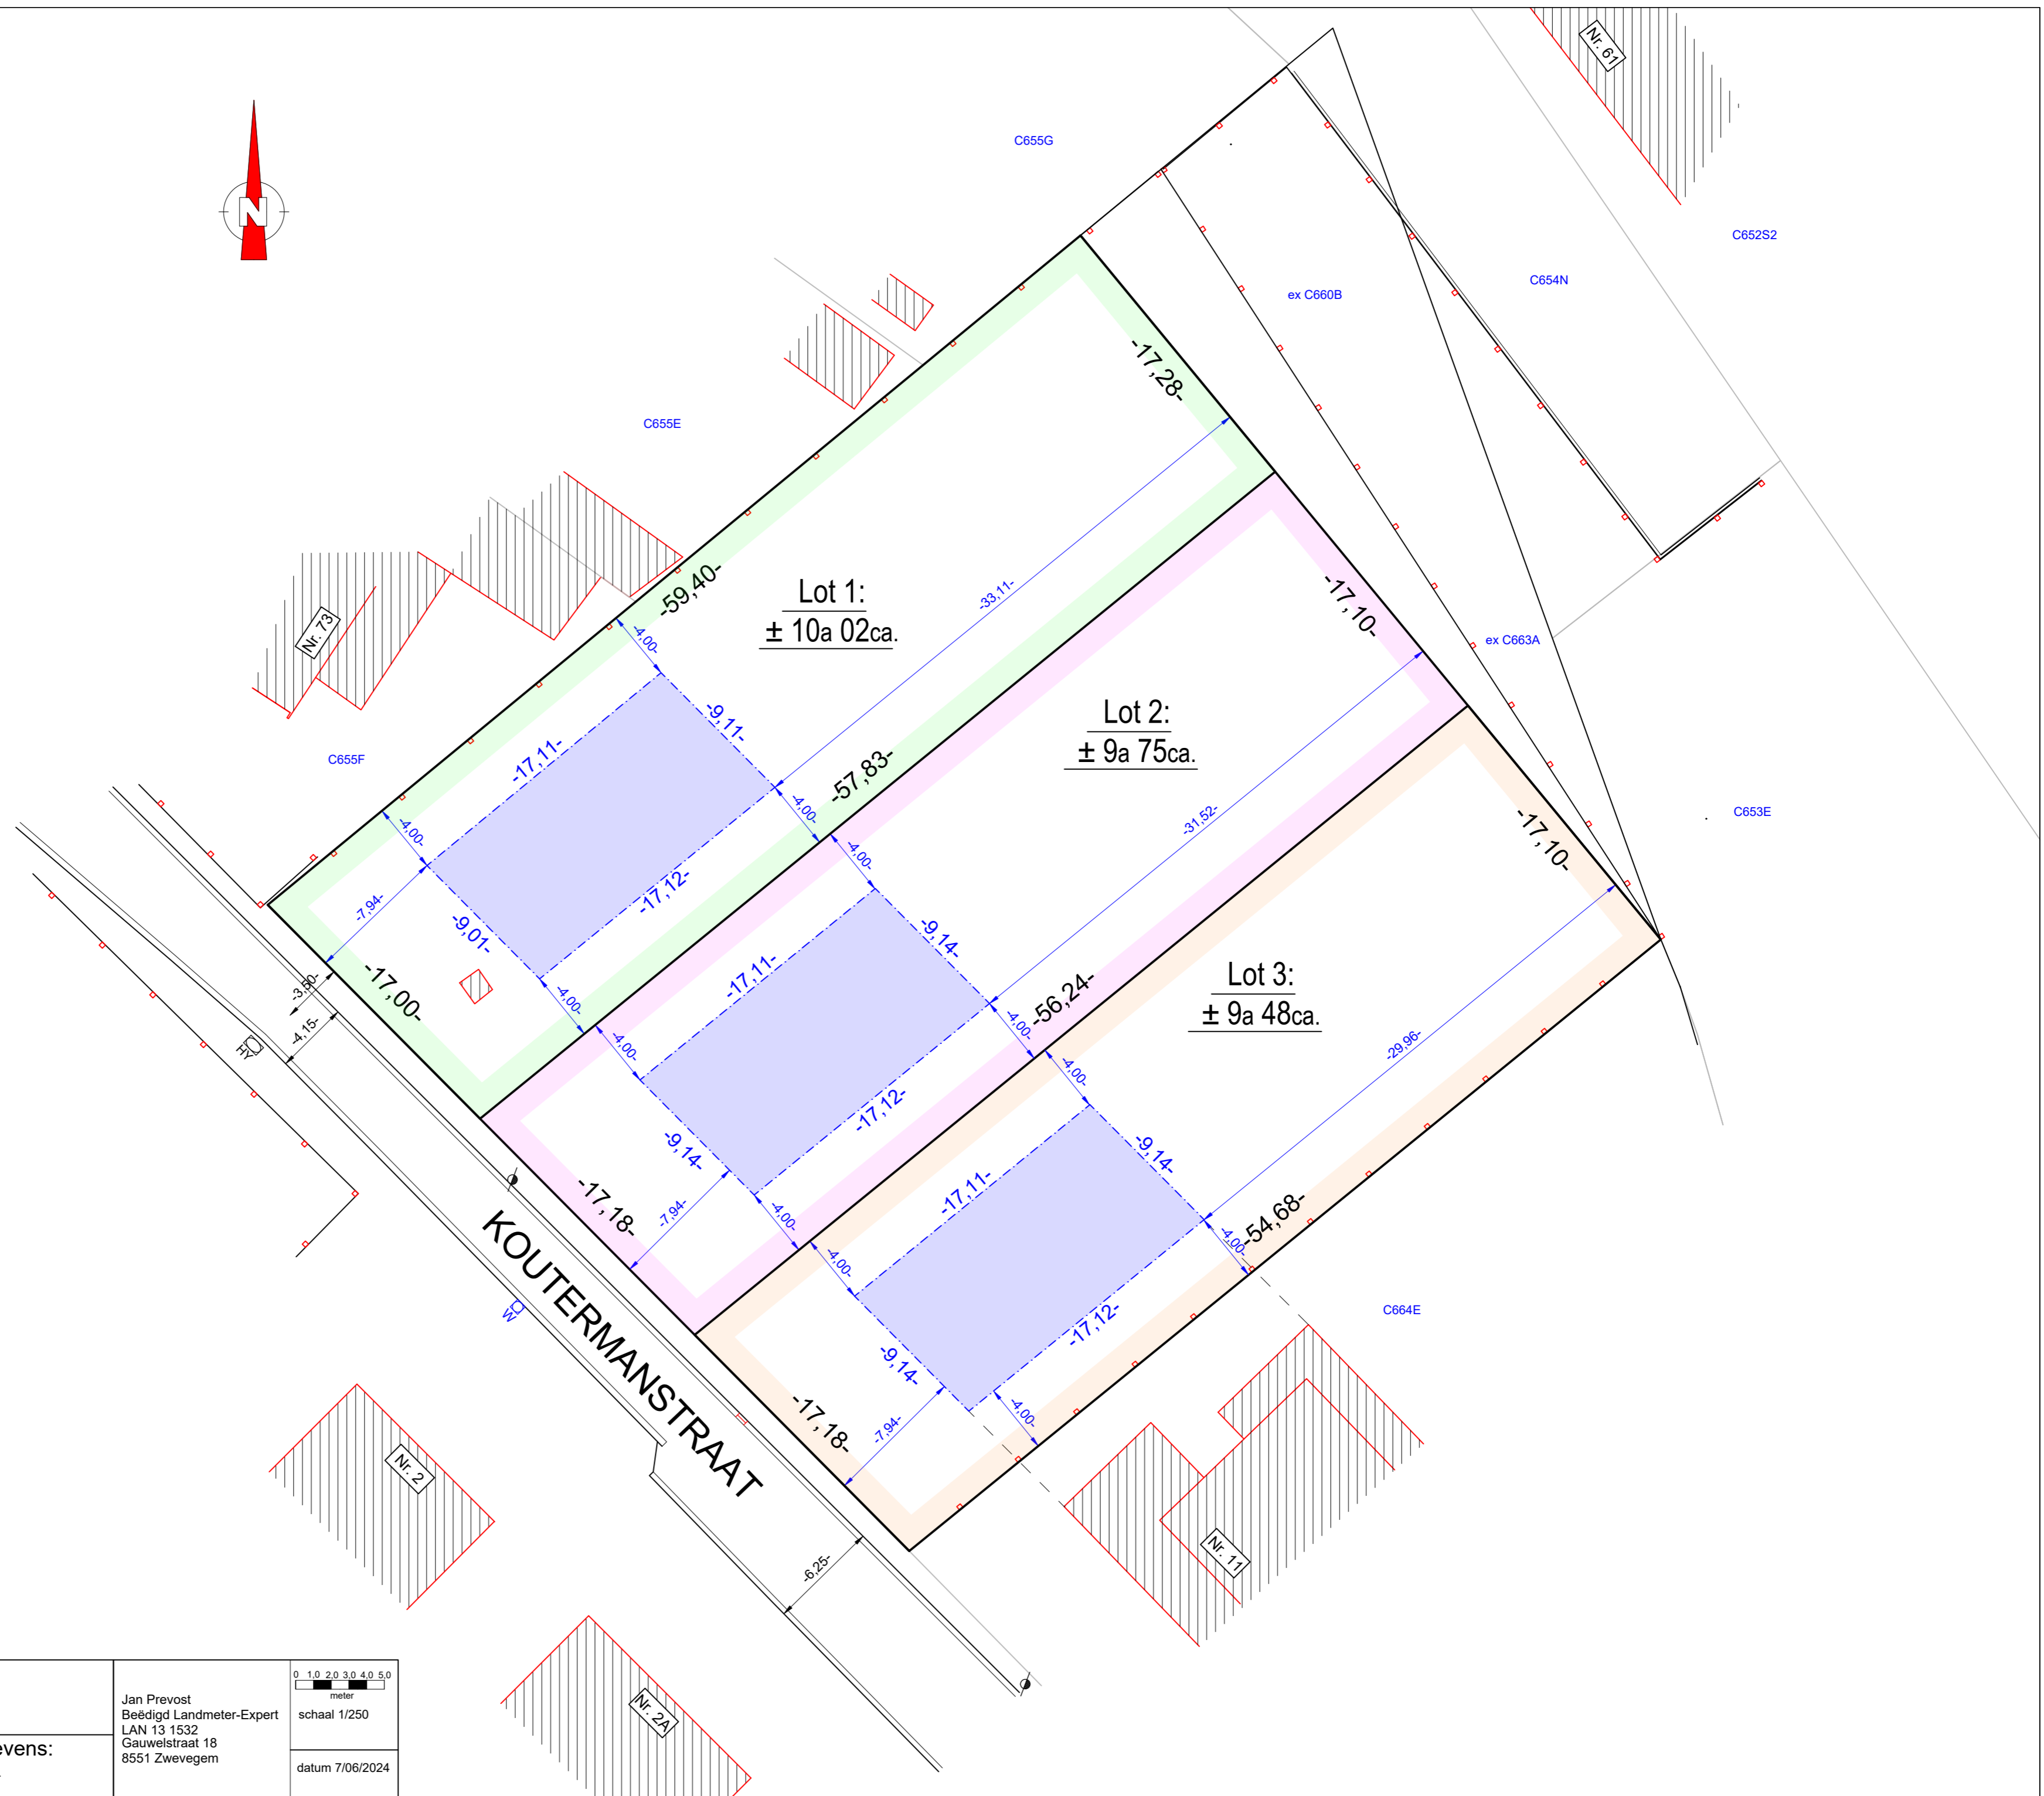

Verkavelen van percelen

Locatie:
 KOUTERMANSTRAAT
 8550 ZWEVEGEM

Jan Prevost
 Beëdigd Landmeter-Expert
 LAN 13 1532
 Gauwelstraat 18
 8551 Zwevegem

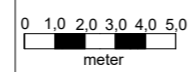

schaal 1/250

datum 7/06/2024

NIEUWE TOESTAND
 TWEE BOUWLAGEN & HELLEND OF PLAT DAK

Kadastrale gegevens:
 ZWEVEGEM 1STE AFDELING.
 SECTIE C 660B & 663A.